


LOTTO F = APPARTAMENTO F4


Piano seminterrato 53,50 mq
 Piano terra 53,00 mq
 Piano primo 58,20 mq

Pertinenza = 172,80 mq
 Balconi = 16,60 mq

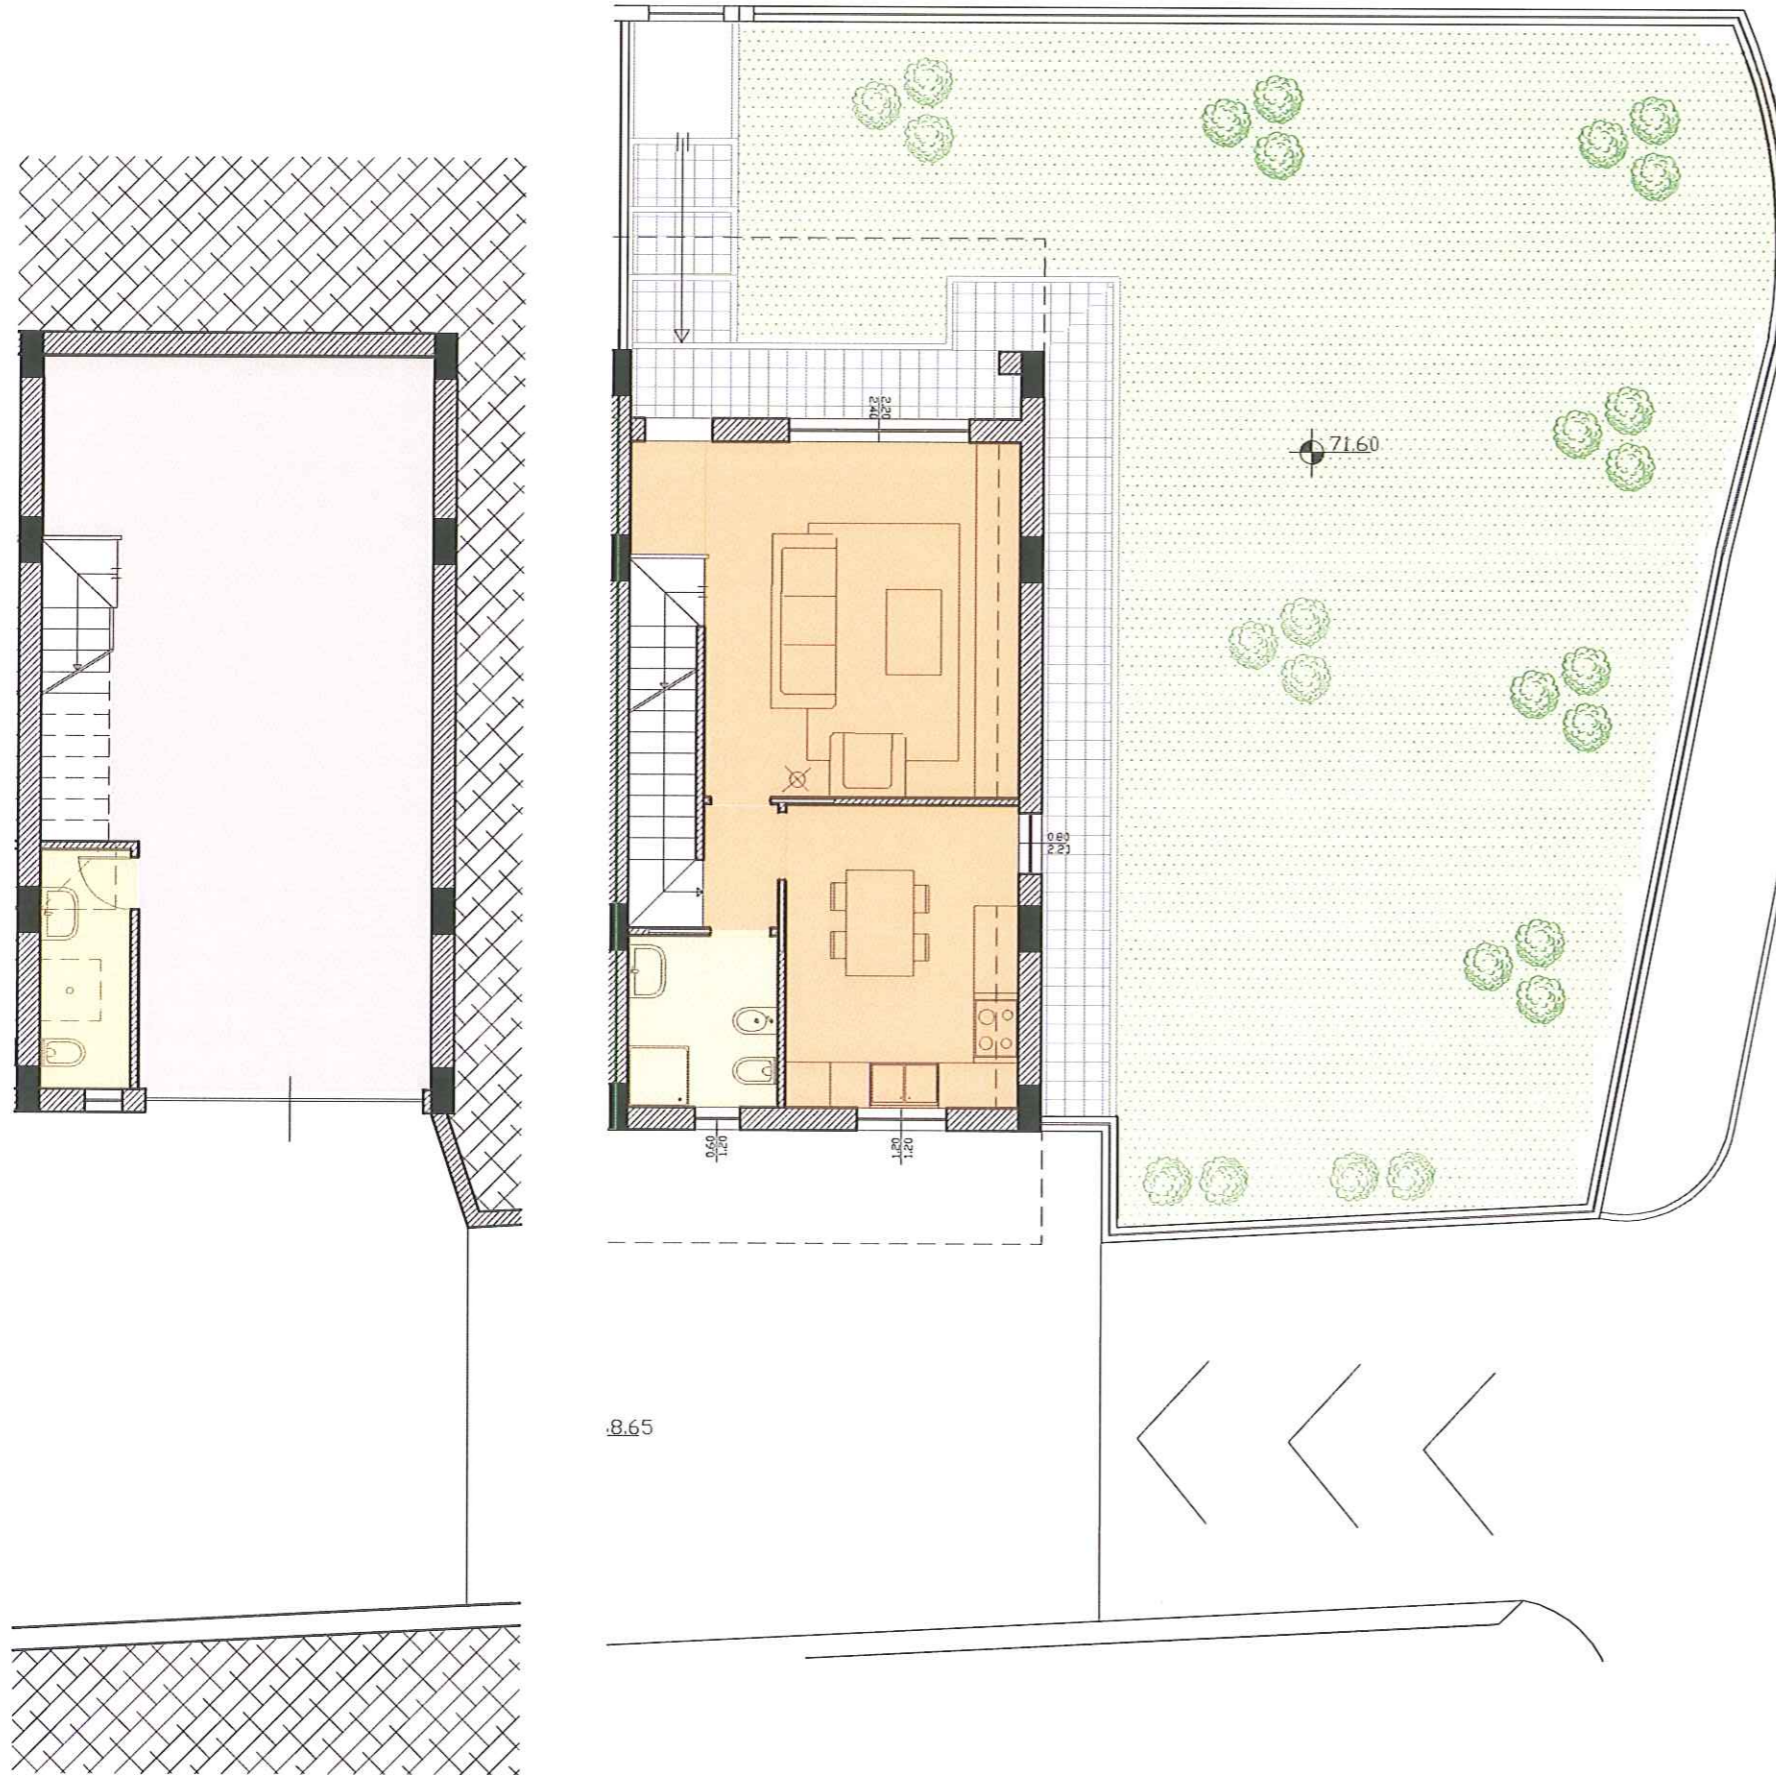

Pianta piano seminterrato

Pianta piano terra

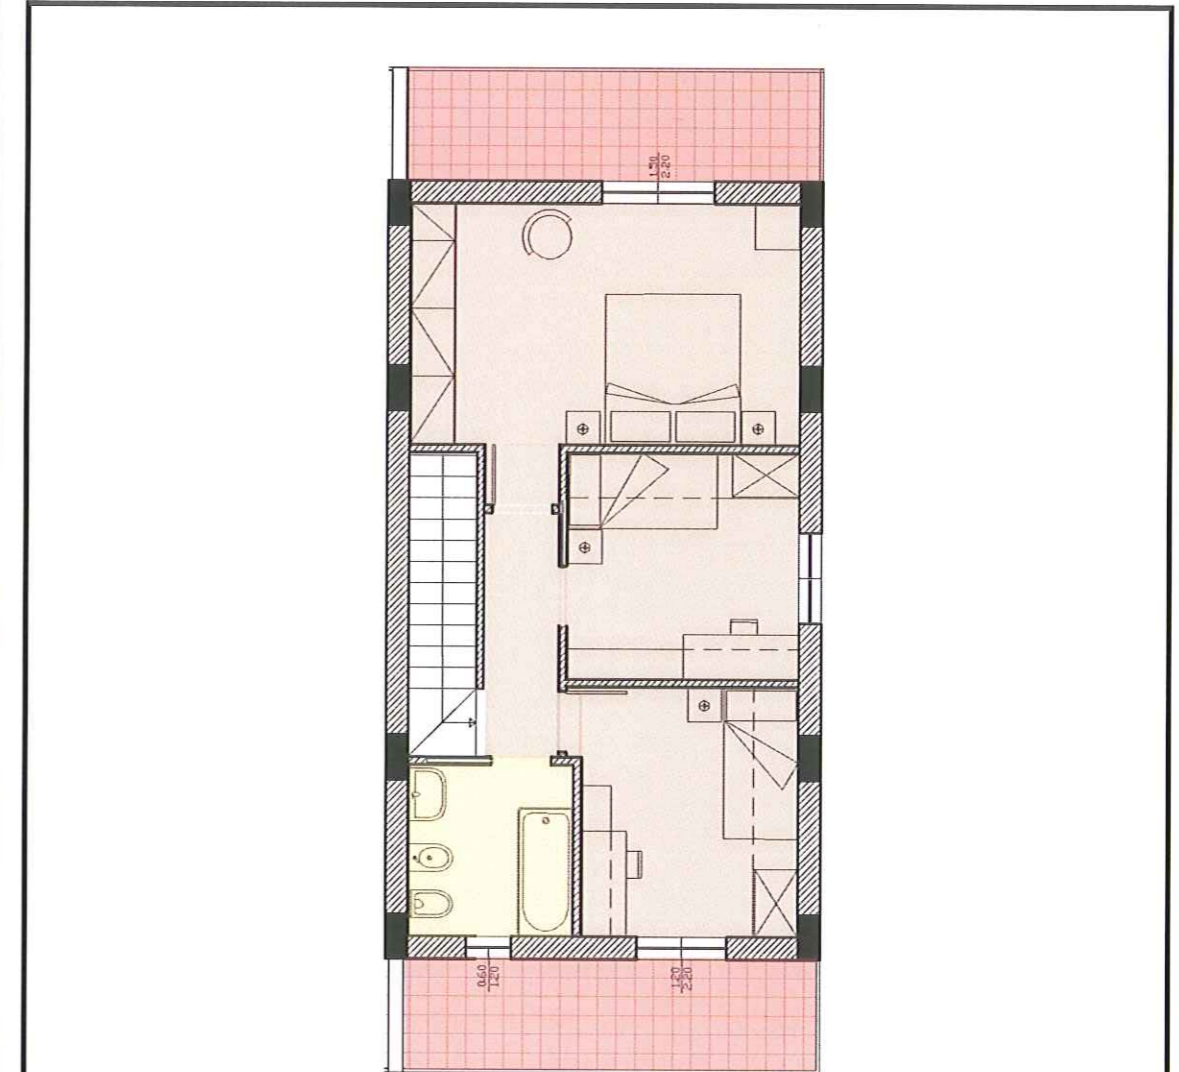

Pianta piano primo

Scala 1:100



PLANIMETRIA LOTTO F